

7236

EXEMPLAR DER
REGIERUNG VON OBERBAYERN
Sg BC1 - Pflanzenkontrolle - München


PAF
München

GEMEINDE MÜNCHSMÜNSTER

LANDKREIS PFAFFENHOFEN

BEBAUUNGSPLAN "SANDACKER I"; 1. ÄNDERUNG

Übersichtslageplan M = 1: 25000

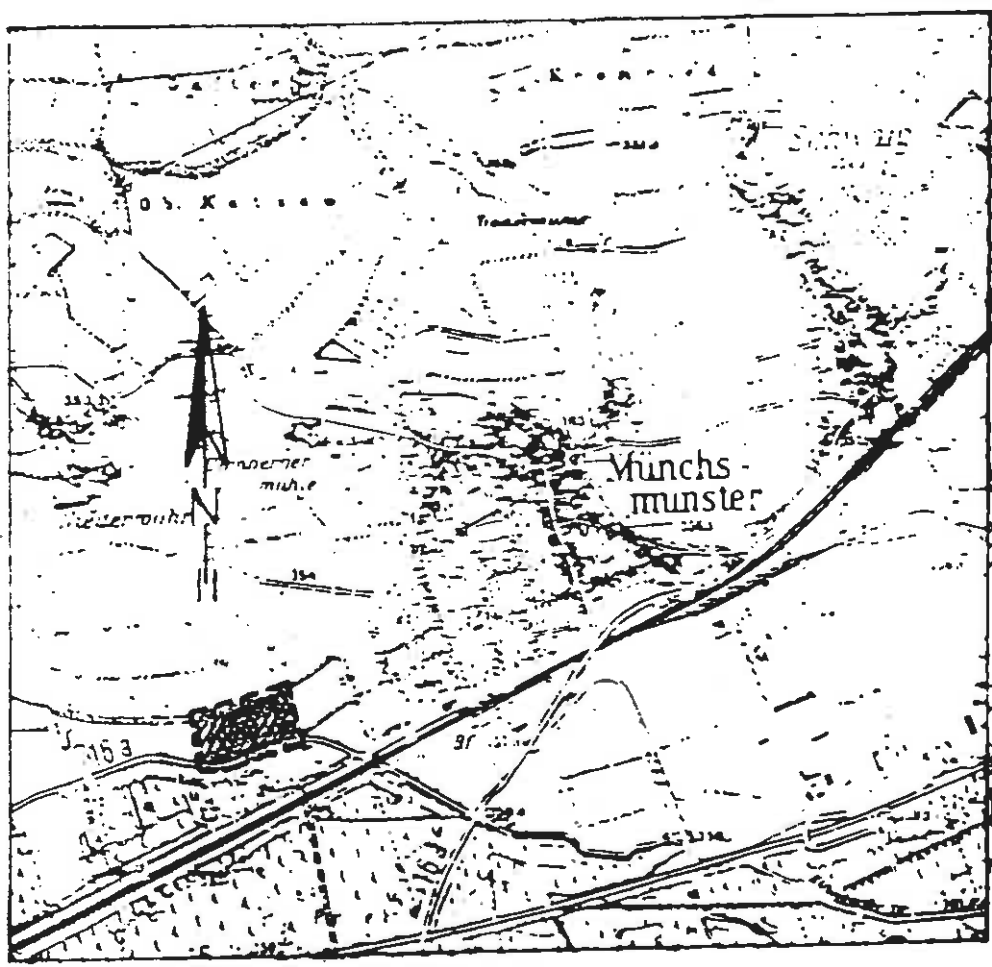

Gemeinde Münchsmünster

Münchsmünster, 03.11.95

[Handwritten signature]

1. Bürgermeister

Die Gemeinde Münchsmünster, Landkreis Pfaffenhofen a.d.Ilm, erläßt aufgrund

des § 2 Abs. 1 Baugesetzbuch (BauGB Verordnungsermächtigung),
der §§ 9 und 10 des Baugesetzbuches (BauGB),
des Art. 23 der Gemeindeordnung für den Freistaat Bayern,
des Art. 98 der Bayer. Bauordnung (BauBO),
die Baunutzungsverordnung (BauNVO) in der Fassung vom 23.01.1990,
der Verordnung über die Ausarbeitung der Bauleitpläne,
der Baunutzungsverordnung (BauNVO),
sowie der Planzeichenverordnung

den Bebauungsplan „Sandäcker I“ 1. Änderung in Münchsmünster als

Satzung

Bestandteile


- I. Bebauungsplanzeichnung
- II. Festsetzung durch Planzeichen

Festsetzung durch Planzeichen

--- Grenze des räumlichen Geltungsbereiches der 1. Änderung

I + D Erdgeschoß mit ausgebautem Dachgeschoß

Ansonsten gelten die übrigen Festsetzungen des Bebauungsplans „Sandäcker I“ weiter.

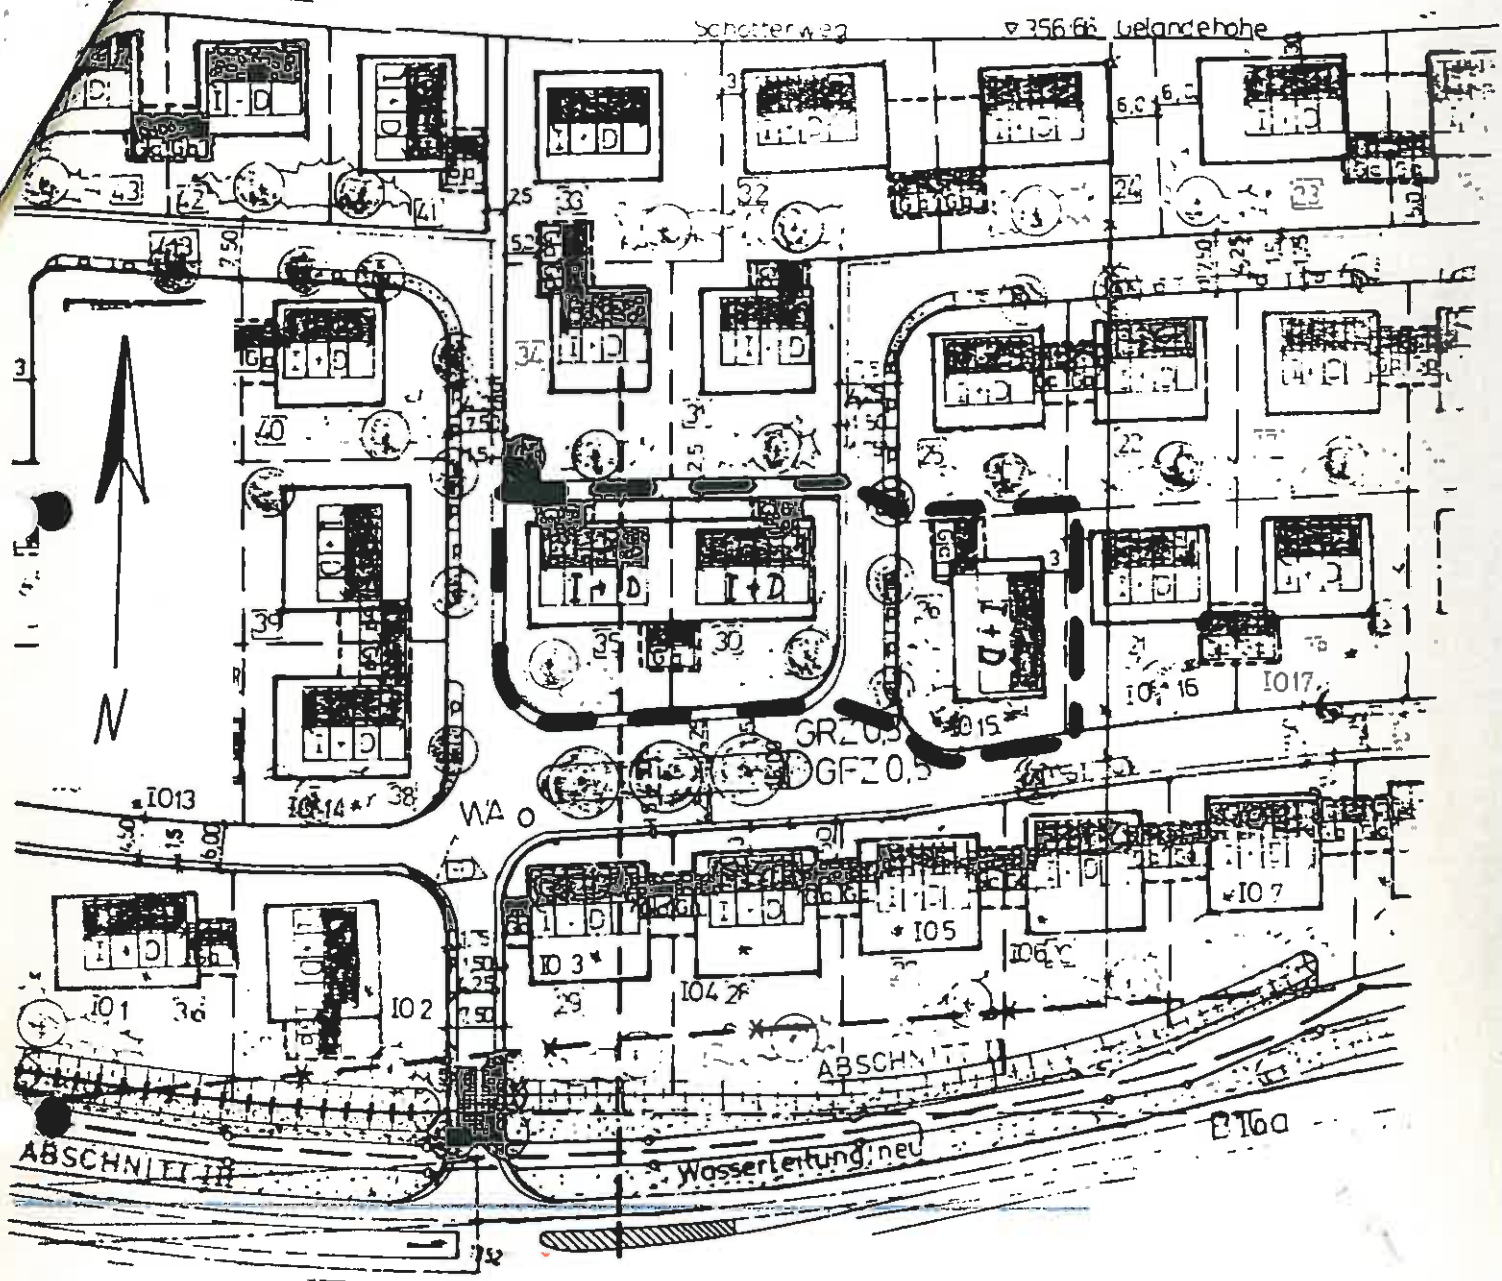

M = 1:1000

Verfahrensvermerke

Der Gemeinderat hat in der Sitzung vom 09.11.95 die 1. Änderung des Bebauungsplanes beschlossen.

Der Entwurf der 1. Änderung des Bebauungsplanes wurde mit Begründung gemäß § 3 Abs. 2 BauGB vom 11.12.95 bis 15.01.96 im Rathaus der Gemeinde Münchsmünster öffentlich ausgelegt.

Münchsmünster, 26.06.96



Müller

Müller
1. Bürgermeister

Die Gemeinde Münchsmünster hat mit Beschluß des Gemeinderates vom 15.02.96 diese Änderung gem. § 10 BauGB als Satzung beschlossen.

Münchsmünster, 26.06.96



Müller

Müller
1. Bürgermeister

Die 1. Änderung des Bebauungsplanes wurde dem Landratsamt Pfaffenhofen mit Schreiben vom 21.03.96 zugestellt am 29.03.96 gemäß § 11 BauGB angezeigt.

Das Landratsamt hat mit Schreiben vom 20.06.96 erklärt, daß keine Verletzung von Rechtsvorschriften geltend gemacht werden.

Pfaffenhofen, 18. Juli 1996



Thimet
I.A. Dr. Thimet
Regierungsrätin

Die Änderung wurde am 08.07.96 ortsüblich bekannt gemacht. Der Bebauungsplan mit Begründung wird seit diesem Tag zu den üblichen Dienststunden im Rathaus Münchsmünster zu jedermanns Einsicht bereitgehalten.

Der Bebauungsplan ist damit nach § 12 BauGB rechtsverbindlich

Gemeinde Münchsmünster
Münchsmünster, 08.07.96



Müller

Müller
1. Bürgermeister