


BEBAUUNGSPLAN NR. 33

WESTERFELD NORD

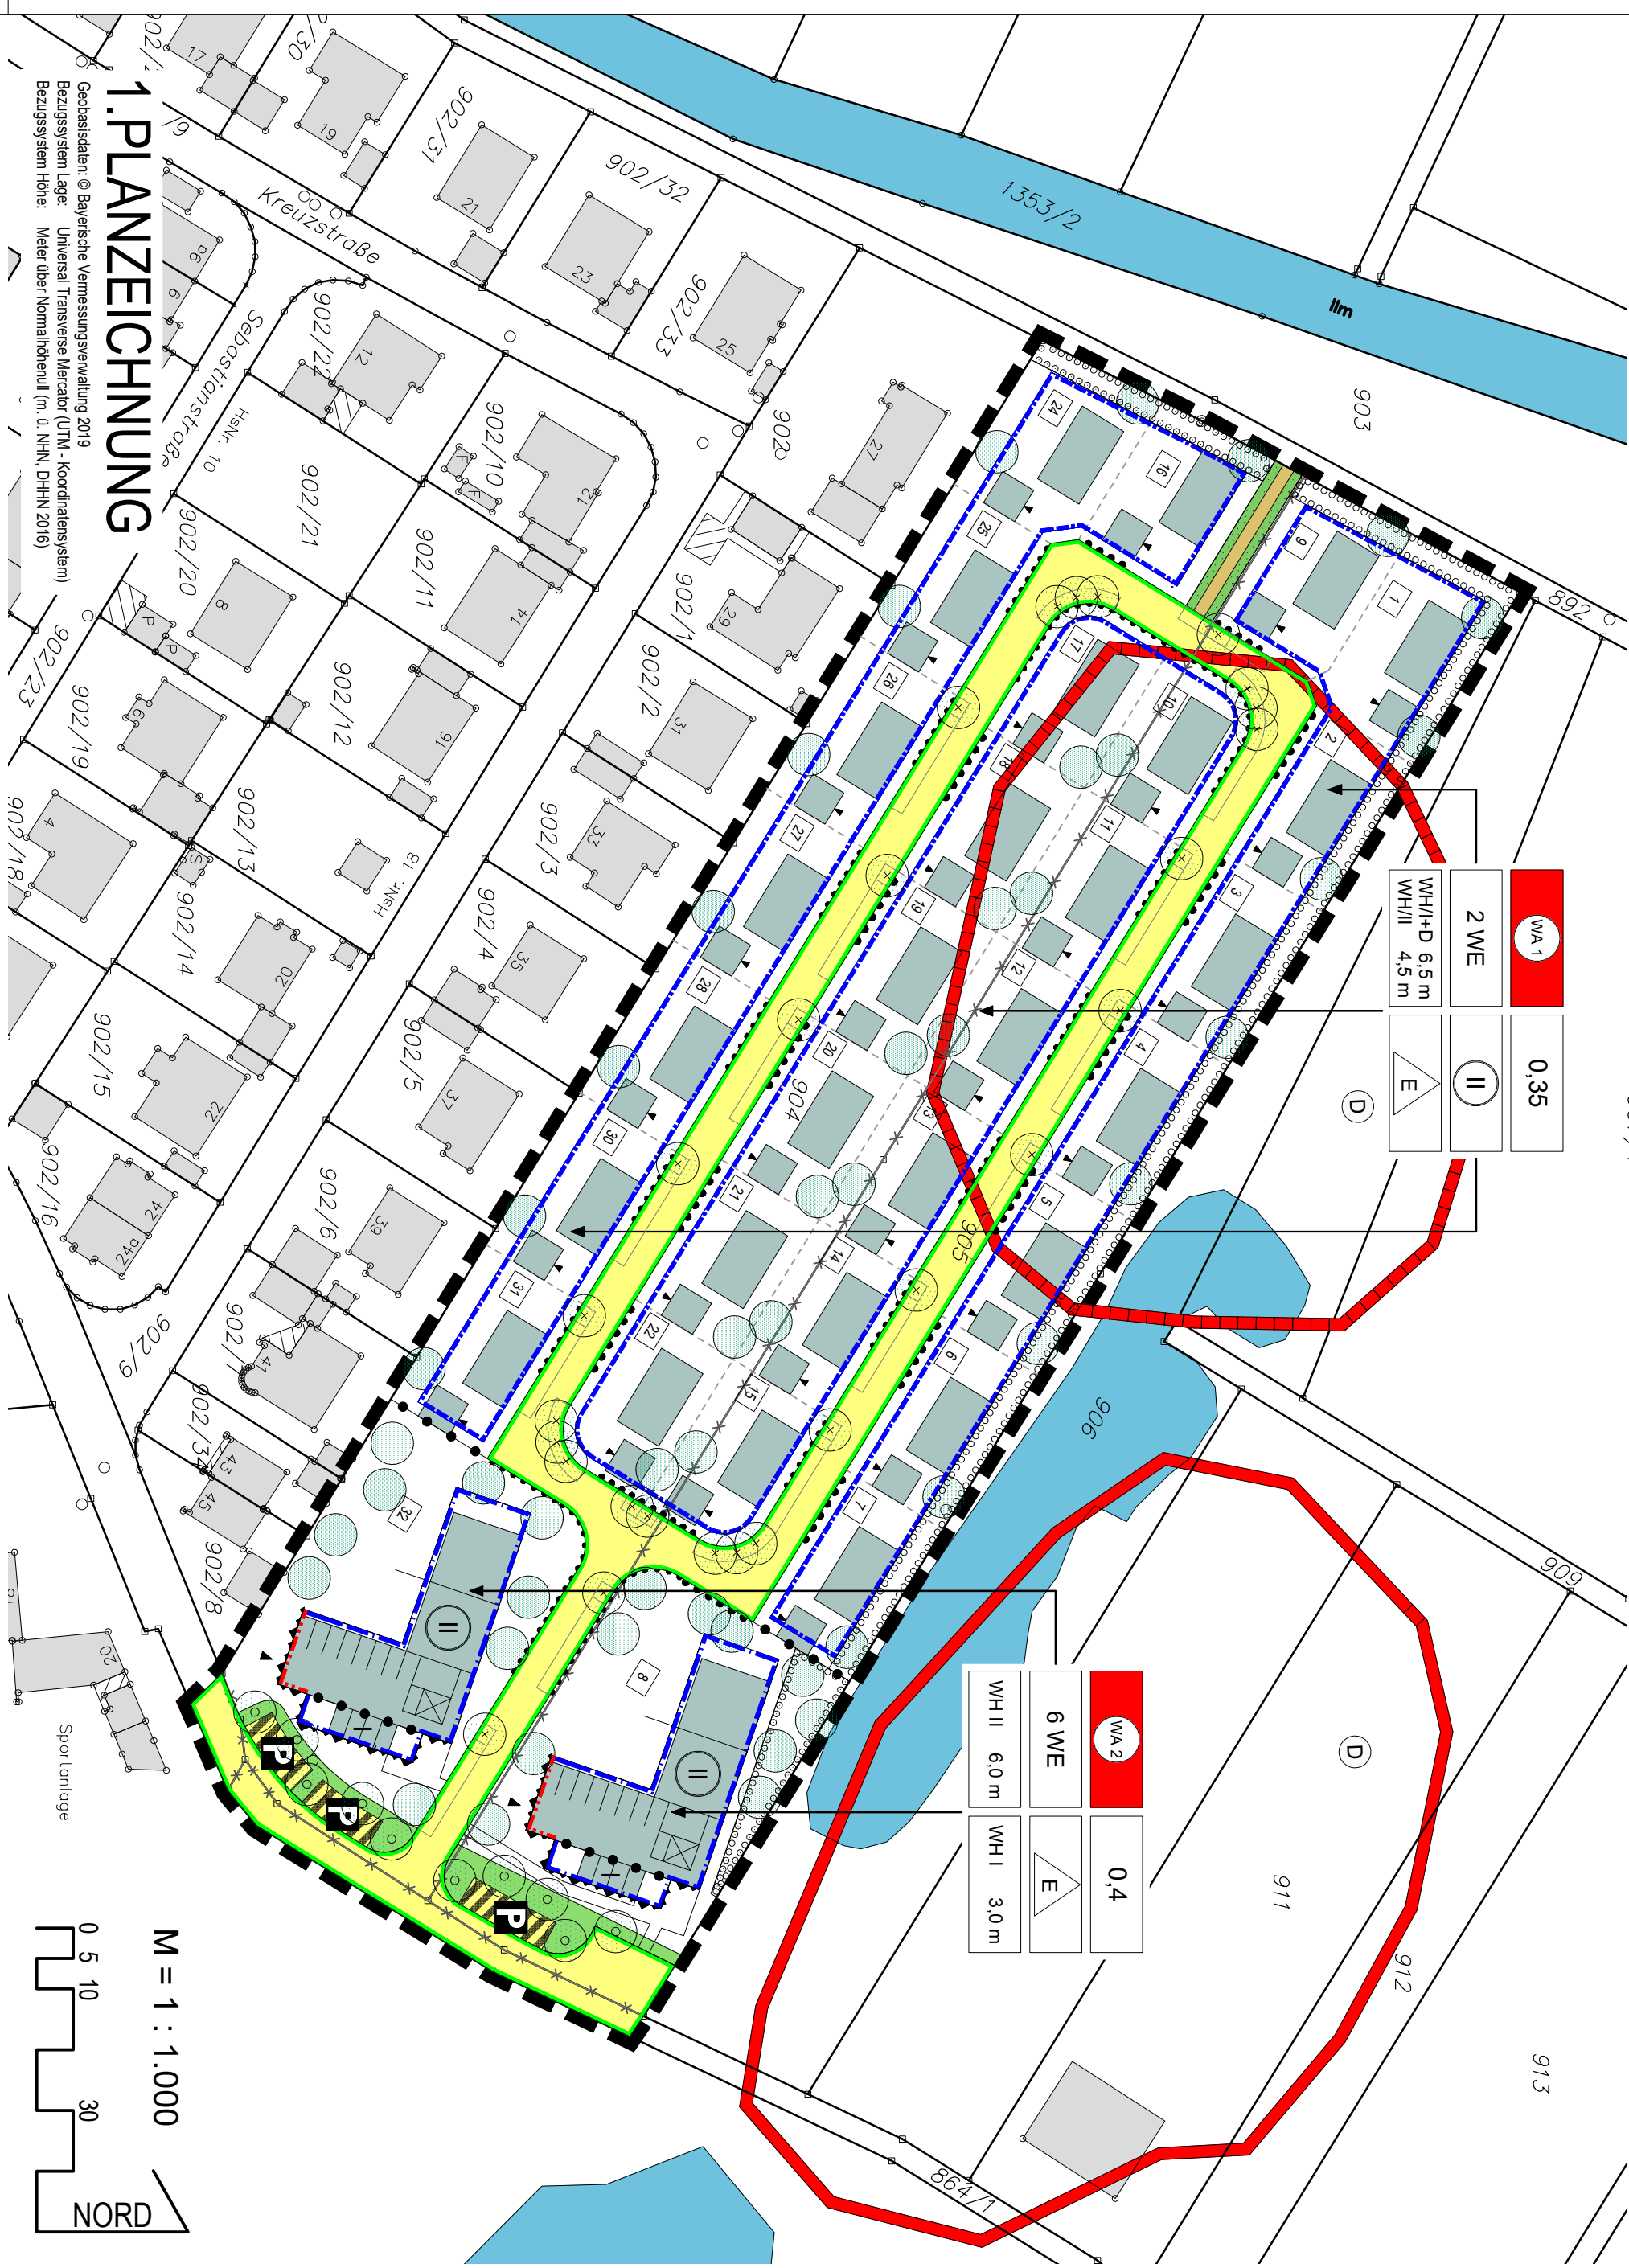

907/1

913

912

