


723
PAT

EXEMPLAR DER
REGIERUNG VON OBERBAYERN
Sg 801 - Planzenhote - München

GEMEINDE MÜNCHSMÜNSTER
LANDKREIS PFAFFENHOFEN

BEBAUUNGSPLAN "SANDACKER I", 1. ÄNDERUNG

Übersichtslageplan M = 1:25000

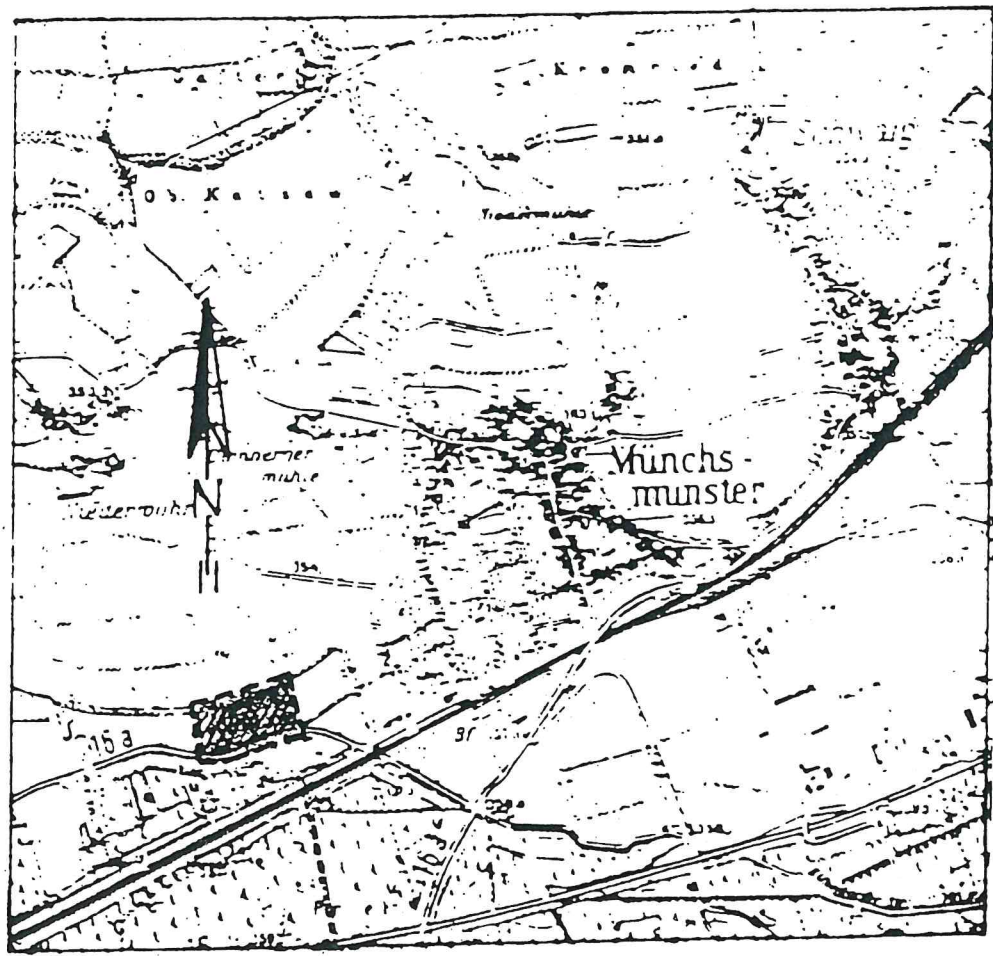

Gemeinde Münchsmünster

Münchsmünster, 03.11.95

Die Gemeinde Münchsmünster, Landkreis Pfaffenhofen a.d.Ilm, erläßt aufgrund

des § 2 Abs. 1 Baugesetzbuch (BauGB Verordnungsermächtigung),
der §§ 9 und 10 des Baugesetzbuches (BauGB),
des Art. 23 der Gemeindeordnung für den Freistaat Bayern,
des Art. 98 der Bayer. Bauordnung (BauBO),
die Baunutzungsverordnung (BauNVO) in der Fassung vom 23.01.1990,
der Verordnung über die Ausarbeitung der Bauleitpläne,
der Baunutzungsverordnung (BauNVO),
sowie der Planzeichenverordnung

den Bebauungsplan „Sandäcker I“ 1. Änderung in Münchsmünster als

Satzung

Bestandteile


- I. Bebauungsplanzeichnung
- II. Festsetzung durch Planzeichen

Festsetzung durch Planzeichen

--- Grenze des räumlichen Geltungsbereiches der 1. Änderung

I + D Erdgeschoß mit ausgebautem Dachgeschoß

Ansonsten gelten die übrigen Festsetzungen des Bebauungsplans „Sandäcker I“ weiter.

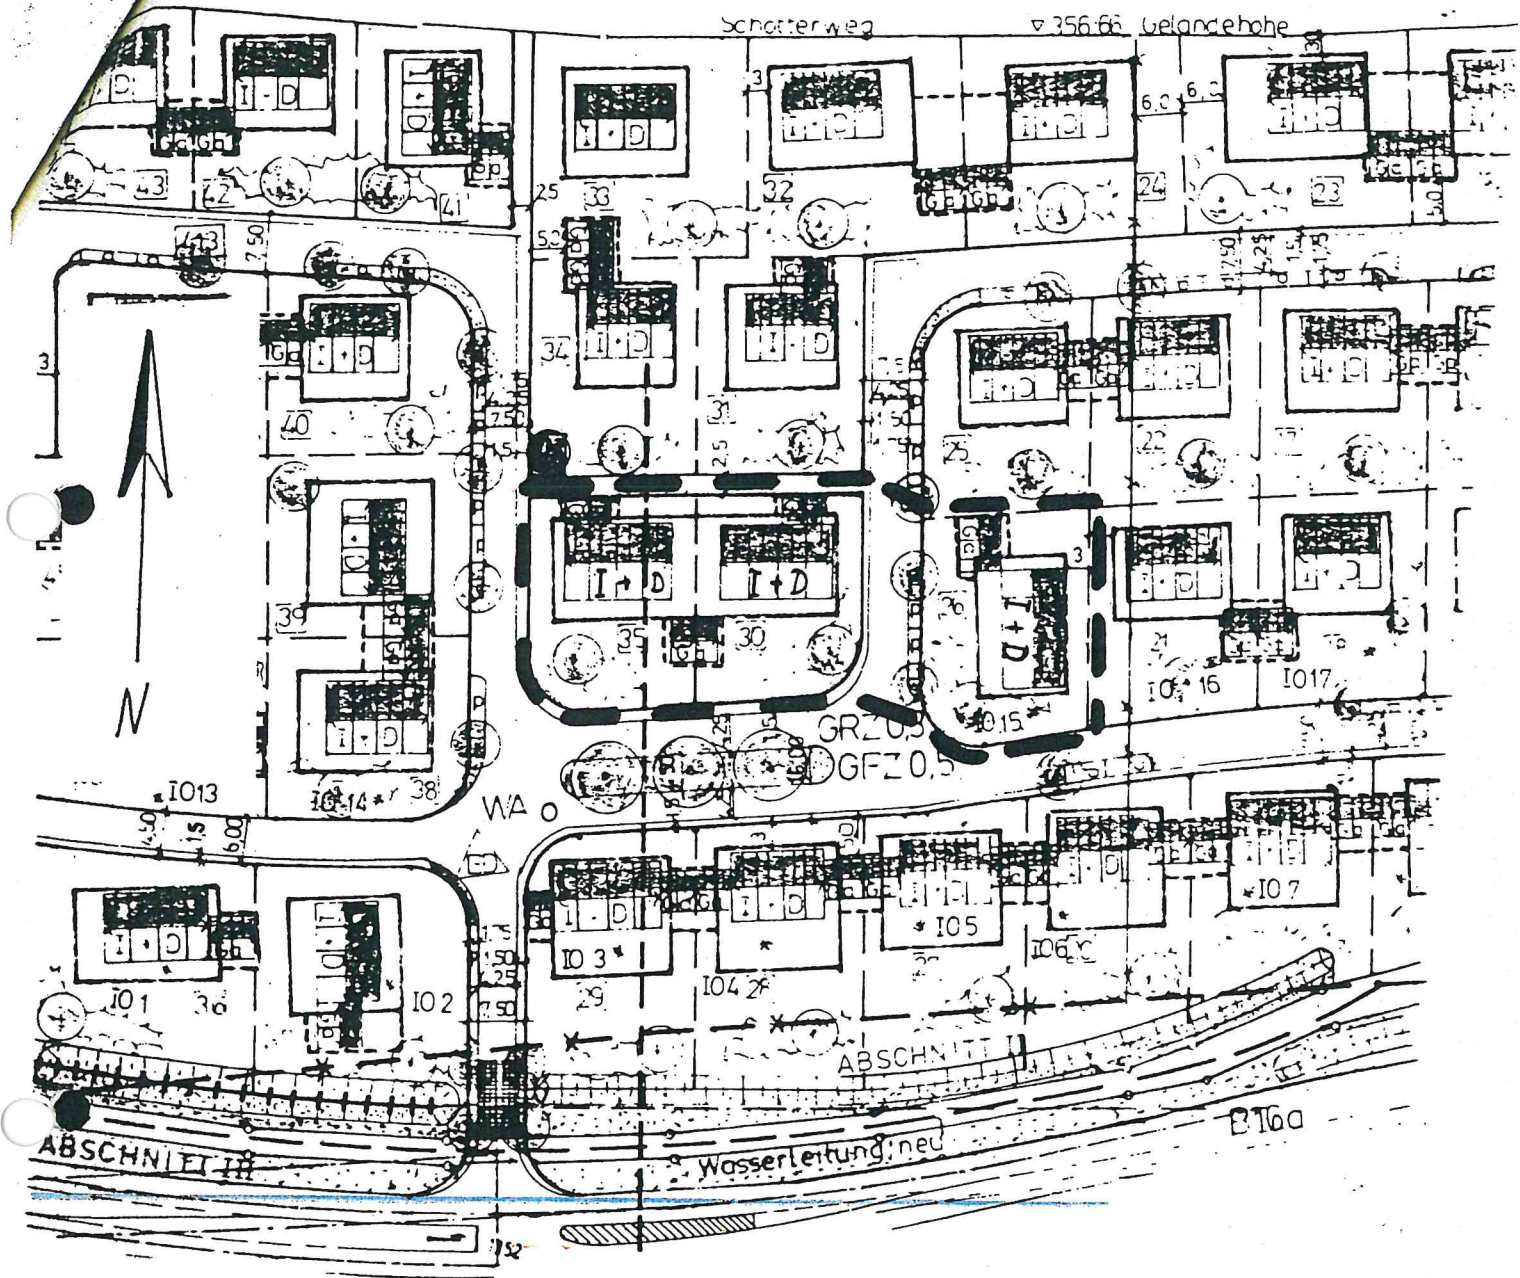

M = 1:1000